

LOCUS prostorske informacijske rešitve d.o.o.

Ljubljanska cesta 76 1230 Domžale



LOCUS



REGIONALNI PROSTORSKI PLAN PRIMORSKO-NOTRANJSKE REGIJE

DRUGI OSNUTEK

dr. Miha Konjar, dr. Dunja Mahne, Tamara Klepac Sterle

Postojna, 16. 07. 2026

REGIONALNI PROSTORSKI PLAN

(ZUreP) Regionalni prostorski plan je **prostorski strateški akt**, s katerim **se država in občine** na podlagi Strategije, njenega akcijskega programa, drugih državnih razvojnih dokumentov in razvojnih ciljev EU in družbeno-gospodarskih razvojnih potreb lokalnih skupnosti **dogovorijo in uskladijo o prostorskem razvoju** posamezne razvojne regije ter določijo bistvene razvojne priložnosti.

ZUreP-1 (2002)		ZPNačrt (2007)		ZUreP-2 (2017)
regionalna zasnova prostorskega razvoja	➡	regionalni prostorski načrt	➡	regionalni prostorski plan
instrument na regionalni ravni		medobčinski/izvedbeni prostorski akt		strateški prostorski akt



2022-2023
pripravljalne
aktivnosti

do konca 2024
potrditev Izhodišč
za pripravo RPP

20.6. – 31.7. 2026
javno posvetovanje
o osnutkih RPP

1.11. - 31.12. 2026
javna razprava
o RPP


do 30. 6. 2027
sprejem RPP

2025:

- potrditev IZHODIŠČ ZA RPP
- izbor IZDELOVALCA RPP
- **prvi OSNUTEK dokumenta RPP**
- priprava **STROKOVNIH PODLAG**:
KRAJINSKA ZASNOVA ZA CERKNIŠKO JEZERO IN
PLANINSKO POLJE,
URBANISTIČNA ZASNOVA ZA UO POSTOJNA
+ RAZŠIRITEV

2026:

- usklajevanje OSNUTKA RPP z **OBČINAMI**
- usklajevanje OSNUTKA RPP z **RESORJI**
- JAVNO POSVETOVANJE
- JAVNA RAZPRAVA

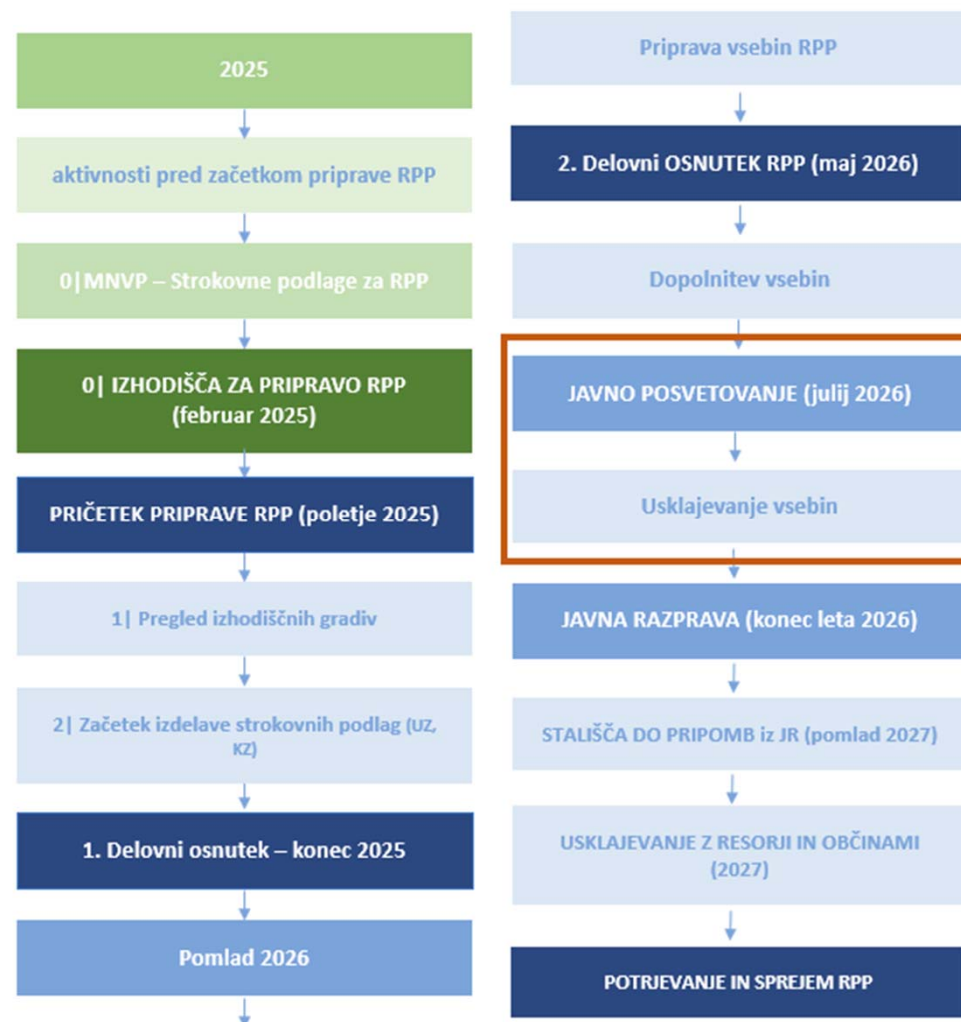

Faza postopka	Rok / obdobje	Naloge deležnikov
izdelava osnutkov UZ in KZ za RPP (2.faza)	do 30. 04 2026	izdelovalci SP
izdelava in oddaja 2. osnutka RPP (po dopolnjevanju)	do 25.05.2026	izdelovalec RPP
Izdelava osnutka OP za RPP	do 19. 6. 2026	izdelovalec OP
Javna objava 2. osnutka RPP v PIS (tudi osnutek OP za RPP in osnutki SP)	najkasneje do 20. 6. 2026	vsi izdelovalci
Javno posvetovanje	20. 6.–31. 7. 2026	Sestanki z občinami in tematski sestanki, sprejemanje pripomb, predlogov za dopolnitve
Izdelava 3. osnutka RPP za JR	do 11. 9. 2026	izdelava končnega (3.) osnutka RPP
Izdelava OP za RPP za JR	do 30. 9. 2026	izdelovalec OP
Izdelava končnih SP	do 30.9.2026	izdelovalci SP
Pridobitev mnenja o ustreznosti OP za RPP	najkasneje do 30. 10. 2026	usklajevanje z NUP in usklajevanje RPP
Javna objava končnega – 4. osnutka RPP v PIS (tudi OP za RPP ter mnenje o ustreznosti ter predloge UZ in KZ)	najkasneje do 30. 10. 2026	/
Javna razprava	1. 11.–31. 12. 2026	pripombe in predlogi
Izdelava stališč do pripomb in javna objava v PIS	najkasneje do 1. 3. 2027	
Usklajevanje po JR	najkasneje do 1. 6. 2027	
Potrjevanje in sprejem predloga RPP	najkasneje do 1. 10. 2027	



ZA VSE JE PRVIČ

Postopkovna nedorečenost

- stalno spreminjanje terminov in faz postopkov
- nedorečeno in sprotno nastajanje navodil o vsebini in obliki RPP
- vključevanje deležnikov v zakonu minimalno opredeljeno
- dokument nima nosilca in ne izvajalca

Vsebinska nedorečenost

- katere so regijske vsebine?
- strateške odločitve - ne umeščamo v prostor, ampak planiramo (merilo plana 1:250.000)
- številne manjkajoče SP (RCPS, ESZ, idr.)
- strategije resorjev brez prostorskih vsebin, pomanjkljivo vključevanje resorjev v pripravo vsebin
- manjkajoče jasne smernice, usmeritve, odločitve s strani države

Kakšne posledice imajo naše odločitve iz RPP

- vpliv RPP navzgor (SPRS) in navzdol (OPP)
- veliko ni dorečeno, veliko je odprtih vprašanj (npr. kakšna je posledica določitve regionalnih con, ravni središč, vključenosti v ŠMO)
- v primeru obravnave lokalnih tem v regionalnih prostorskih planih, obstaja nevarnost, da bodo za vse kasnejše lokalne vsebine v OPN nosilci iskali skladnost z RPP

KAJ IMA IN KAJ NIMA RPP PRIMORSKO-NOTRANJSKE REGIJE

- v RPP poskušamo zajeti čim več, čeprav velikokrat le splošne vsebine, ki pa bodo koristne tako za pripravo OPP kot za sledeče generacije RPP
- nekatere vsebine RPP le povzema, saj jih podrobneje obravnavajo izvedbenih aktih države (DPNji v pripravi) ter drugi ločeni projekti (npr. povezovanje vodovodnih sistemov)
- v RPP smo poskusili izpostaviti izzive, ki se bodo prednostno morali rešiti na državni ravni, če želimo uresničiti zastavljeni prostorski razvoj (aktivacija prostorskih rezerv, zemljiška politika kot inštrument usmerjanja prostorskega razvoja, vpliv določitve večjih vodovarstvenih območij na razvoj občin in dejavnosti v regiji, itd.)
- veliko je usmeritev in ukrepov, ki niso prostorski oz. niso samo prostorski. Večkrat gre za usmeritve za izvajanje upravljaljskih ukrepov. Pri tem pa se poraja vprašanje, kdo jih bo izvajal (npr. krepitev medobčinskih linij LPP, zagotavljanje splošne oskrbe (trgovine, bencinski servisi, itd.), povezovanje in razvoj turistične ponudbe).
- Nekatero vsebine še niso primerno obravnavane, te se bodo ustrezno dopolnile tekom nadaljnjih korakov postopka sprejetja RPP



VSEBINA RPP, STRUKTURA DOKUMENTA

Tekstualni + grafični del
(prikazi v merilu 1:250 000)

UVOD

- Vsebina regionalnega prostorskega plana
- Območje obravnave
- Izhodišča za pripravo regionalnega prostorskega plana
- Razvojne potrebe, izzivi in razvojne priložnosti regije

CILJI IN PREDNOSTNE NALOGE PROSTORSKEGA RAZVOJA REGIJE

- Vizija prostorskega razvoja regije
- Cilji prostorskega razvoja regije
- Prednostne naloge prostorskega razvoja regije

USMERITVE ZA PROSTORSKI RAZVOJ REGIJE

- Usmeritve za razvoj poselitve
- Usmeritve za razvoj gospodarske javne infrastrukture
- Usmeritve za razvoj gospodarstva
- Usmeritve za urejanje krajine
- Čezmejni vplivi in povezave

ZASNOVE

IZVAJANJE IN SPREMLJANJE IZVAJANJA REGIONALNEGA PROSTORSKEGA PLANA

- Izvajanje RPP
 - Prostorski instrumenti
 - Upravljavski instrumenti
- Spremljanje izvajanja RPP

VSEBINA RPP – ZASNOVE PROSTORSKEGA RAZVOJA

Zasnova razvoja poselitve

- Omrežje središč v policentričnem urbanem sistemu
- Okvirna območja za dolgoročni razvoj naselij
- Območja funkcionalnega povezovanja
- Podeželje
- Usmeritve za ohranjanje in izboljšanje prepoznavnosti naselij
- Prostorske rezerve

Zasnova razvoja oskrbe prebivalstva

- Stanovanjska oskrba
- Omrežje družbene infrastrukture
- Storitve splošnega gospodarskega pomena

Zasnova gospodarskega razvoja v regiji

- Prednostna območja za gospodarski razvoj
- Večja nakupovalna središča
- Razvoj turizma in prednostna območja za razvoj turizma
- Prednostna območja za razvoj kmetijstva
- Prednostna območja za razvoj gozdarstva
- Prednostna območja za pridobivanje mineralnih surovin

Zasnova omrežij gospodarske javne infrastrukture

- Prometne infrastruktura
- Sistem trajnostne mobilnosti
- Energetska infrastruktura
- Razvoj okoljske infrastrukture
 - Oskrba z vodo
 - Odvajanje in čiščenje odpadnih voda
 - Ravnanje z odpadki

Zasnova razvoja v krajini

- Zasnova razvoja in varstva krajine
- Zasnova zelenega sistema

Obramba, zaščita in varstvo pred naravnimi in drugimi nesrečami

- Obramba
- Zaščita in varstvo pred naravnimi in drugimi nesrečami
- Prilagajanje na podnebne spremembe



LOCUS

POROČILO O PROSTORSKEM RAZVOJU ZA OBMOČJE REGIONALNEGA PROSTORSKEGA PLANA

Zakon o urejanju prostora (ZUreP-3)

278. člen

(poročilo o prostorskem razvoju)

(4) Pripravljalavec regionalnega prostorskega plana vsaka štiri leta po sprejetju regionalnega prostorskega plana pripravi poročilo o prostorskem razvoju za območje regionalnega prostorskega plana. Poročilo je tudi osnova za načrtovanje kohezijske politike in se navezuje na analizo stanja v skladu s predpisi, ki urejajo skladen regionalni razvoj. Vsebina poročila se lahko podrobneje določi v posameznem regionalnem prostorskem planu.

IZHODIŠČNO STANJE ?

V OKVIRU RPP SE JE PRIPRAVILA **ANALIZA STANJA PO IZBRANIH PODROČJIH**



01 | RAZVOJ POSELITVE

Omrežje središč v policentričnem urbanem sistemu

Okvirna območja za dolgoročni razvoj naselij




Območja funkcionalnega povezovanja

Podeželje

Usmeritve za ohranjanje in izboljšanje prepoznavnosti naselij

Prostorske rezerve

Naravni ter selitveneni prirast v Primorsko-notranjska regiji

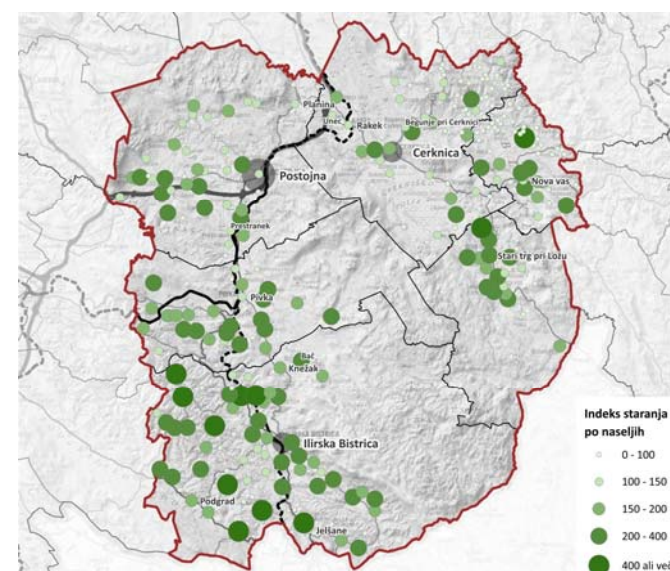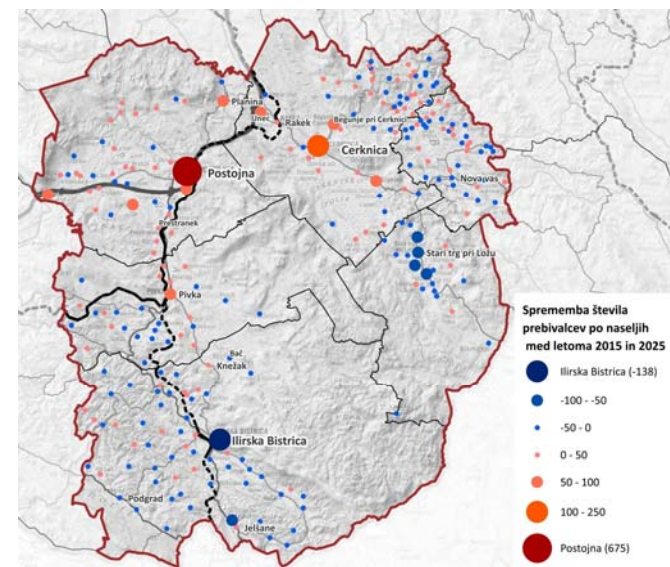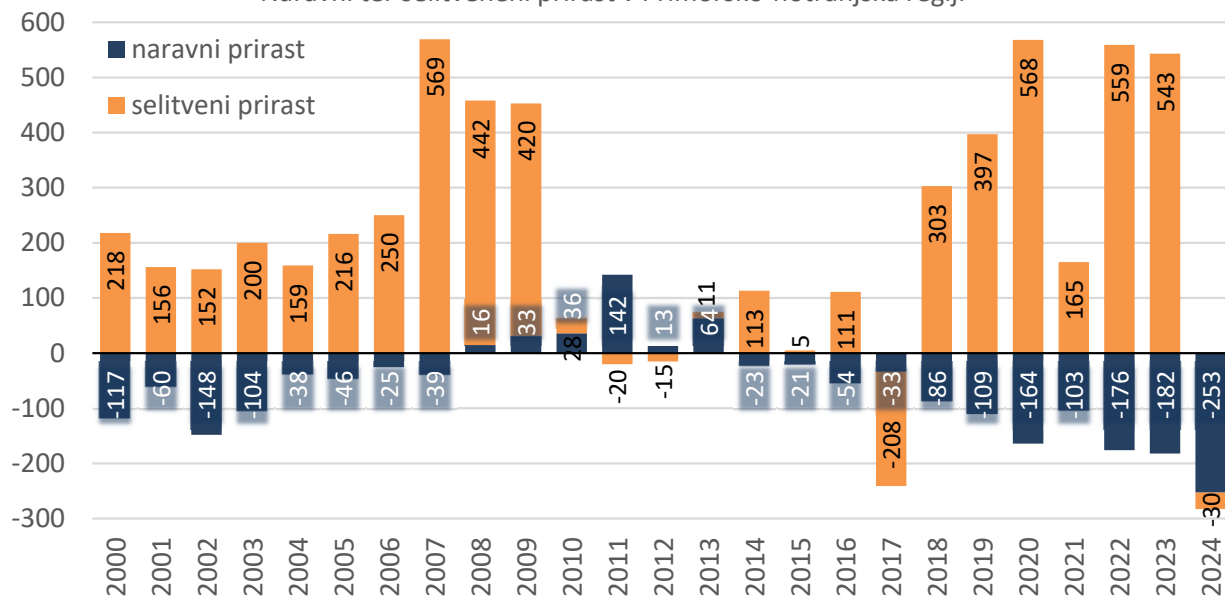

Policentrični urbani sistem na regionalni ravni

Raven središča	Ime naselja ali funkcionalno povezanih območij
Središče 2. ravni	Postojna s Prestrankom
Središče 4. ravni	Cerknica z ROG Podskrajnik in Begunjami, Ilirska Bistrica
Druga naselja, pomembna za razvoj regije	Pivka z IOC Neverke, Rakek z Uncem, Podgrad z ROG Plama
Oskrbna lokalna središča	Nova vas, Stari trg pri Ložu, Planina, Knežak, Jelšane


Vsa naselja načrtujejo območja za dolgoročni razvoj na podlagi urbanističnih zasnov z občinskimi prostorskimi akti za namene, ki jih podpira ta prostorski plan.

Območja funkcionalnega povezovanja

- Povezave z regijskimi območji za gospodarstvo
- Somestje
- Poselitveno območje središča
- Širše mestno območje

Podeželje

- podeželje v zaledju mest,
- jedrno podeželje,
- odmaknjeno podeželje.

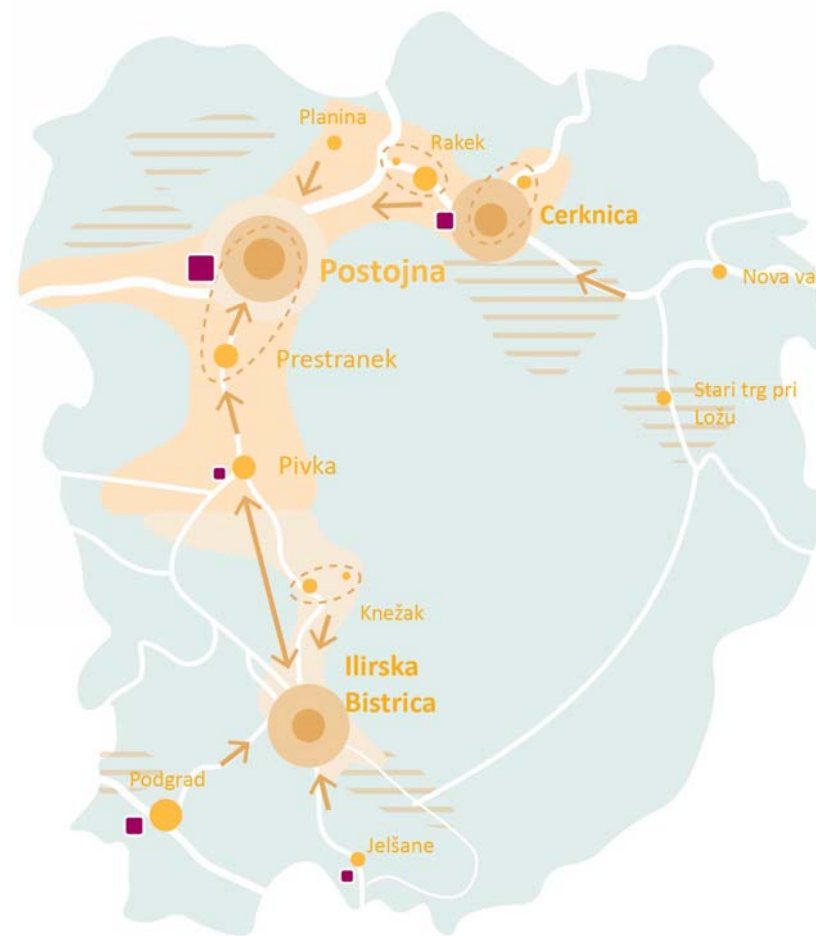

Zasnova razvoja poselitve

Legenda

Omrežje središč v PUS regije

-  središče 2. ravni
-  središče 4. ravni
-  druga naselja, pomembna za regijo
-  lokalno oskrbno središče
-  druga funkcionalno povezana naselja

Tipi podeželja

-  jedrna podeželska območja
-  podeželje v zaledju mest
-  oddaljeno podeželje


Arhitekturne regije in krajine

-  arhitekturne regije
-  arhitekturne krajine

Območja funkcionalnega povezovanja

-  urbano območje Postojne
-  predlog razširitve
-  somestja
-  poselitvena območja središč
-  povezana prednostna območja za gospodarski razvoj
-  prednostno območje s potencialom za razvoj nove osrednje cone regijskega pomena

vpisovanje ŠMO

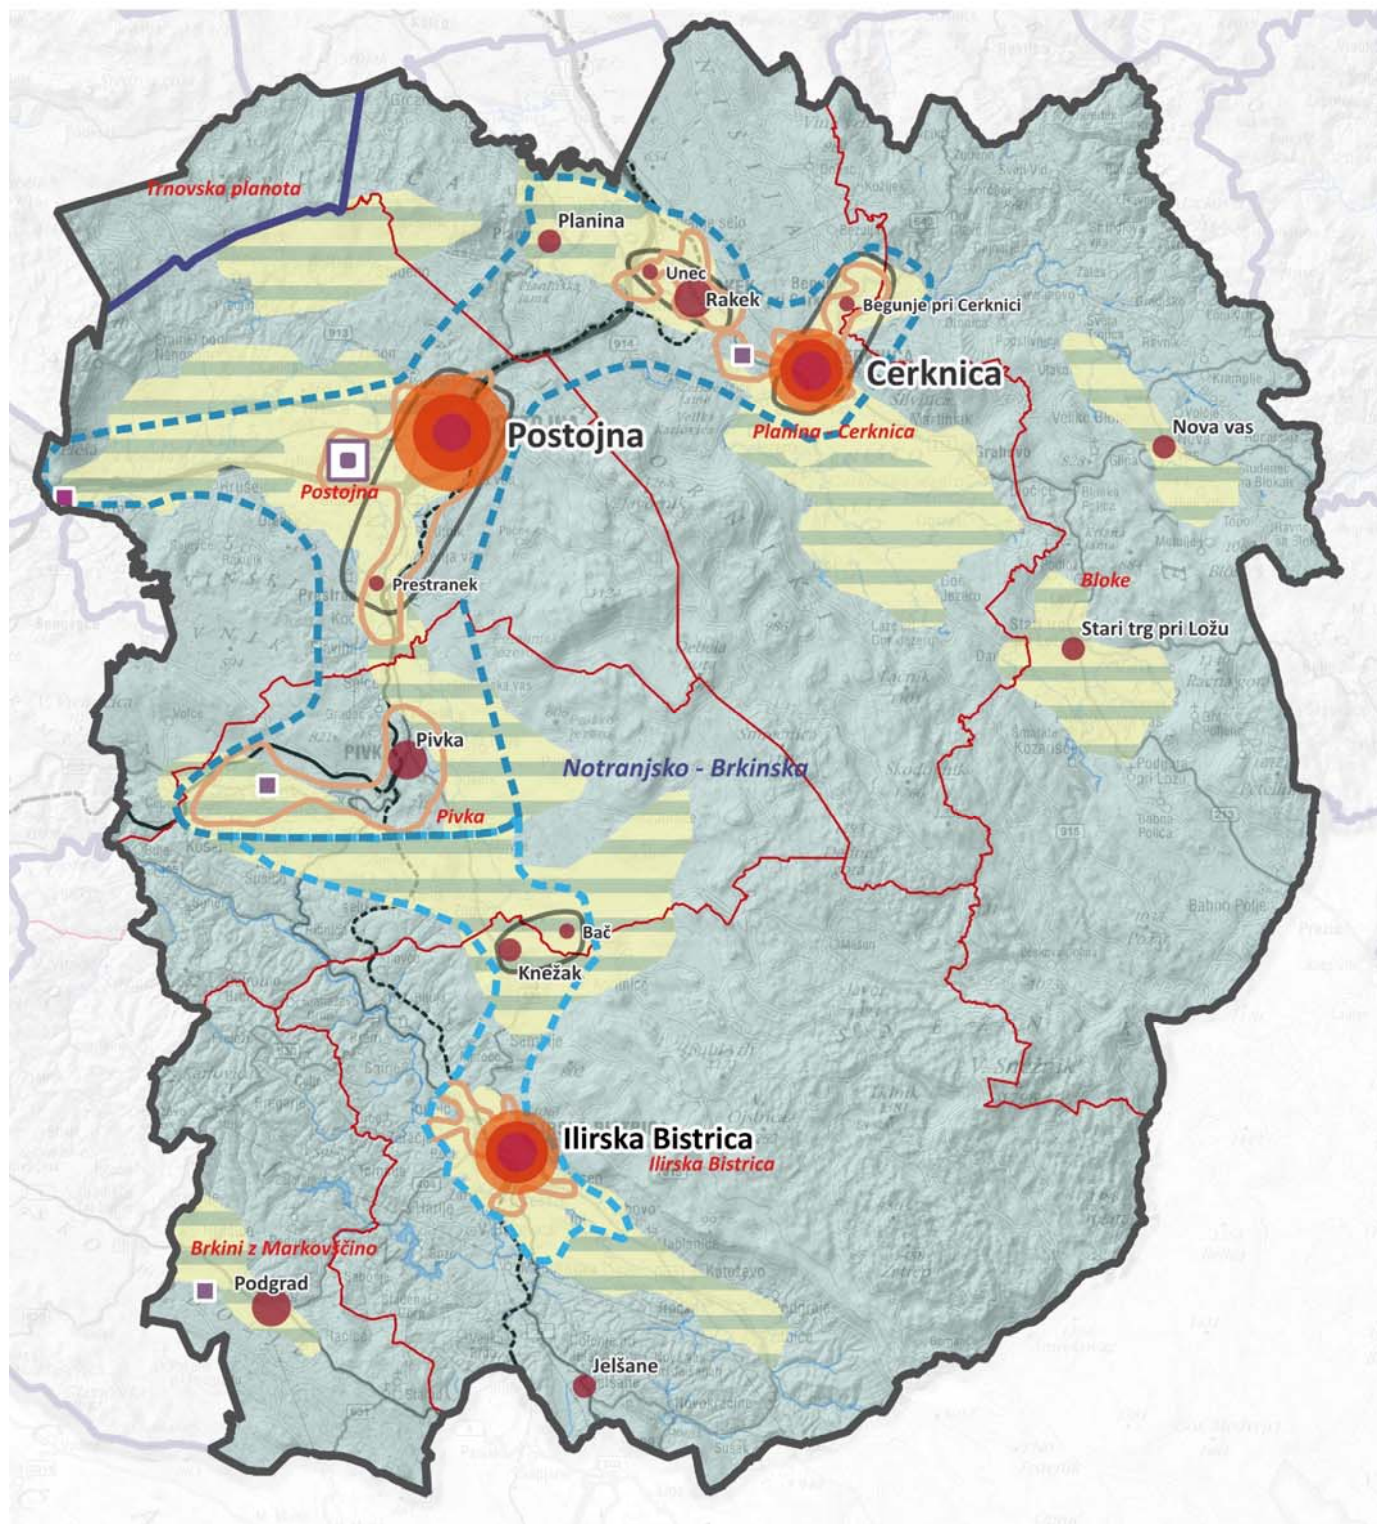

Vir: GURS, 2025; SURS, 2025.

Merilo: 1 : 250 000

Pripravljalcev: RRA Zeleni kras



Izdovalec: Locus d.o.o.




02 | RAZVOJ OSKRBE

Stanovanjska oskrba

Omrežje družbene infrastrukture

Storitve splošnega gospodarskega pomena

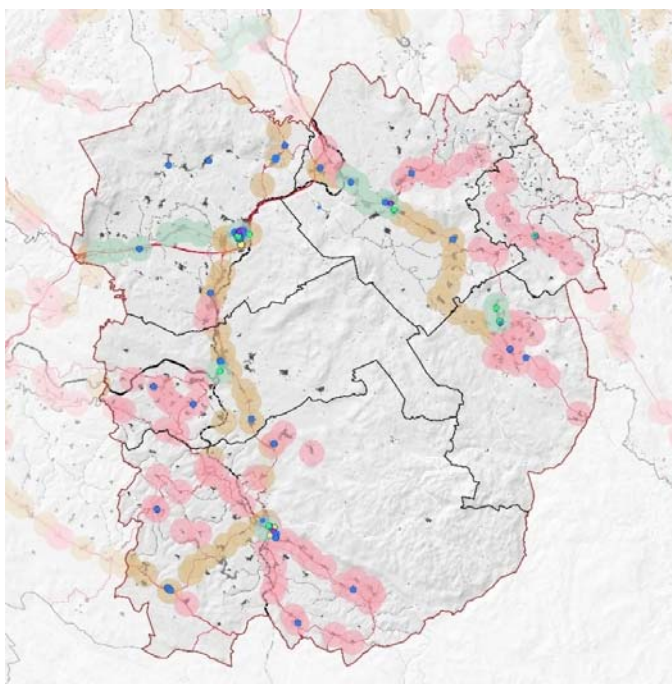


Preglednica 2: Primerna opremljenost središč s storitvami splošnega pomena

raven središča	zdravstvo	šolstvo	javna uprava	sodstvo	kultura
1	dejavnosti klinik, kliničnih inštitutov/oddelkov; specialistična ambulanta in bolnišnična dejavnost; osnovna zdravstvena in lekarniška dejavnost	sedež javne univerze, raziskovalne institucije	vladne službe, diplomatska predstavništva, ministristva	vrhovno, višje	univerzitetna knjižnica, narodno gledališče, muzeji in galerije
2	specialistična ambulanta in bolnišnična dejavnost; osnovna zdravstvena in lekarniška dejavnost	sedež visoke šole, fakultete, akademije	ministristva, izpostava ministristva ali zavodov	višje	ljudsko gledališče, pokrajinski muzej, splošna knjižnica
3	specialistična ambulanta in bolnišnična dejavnost; osnovna zdravstvena in lekarniška dejavnost	sedež višje šole, sedež srednje šole	izpostava ministristva ali zavodov	okrajno, okrajno	muzej, galerija, splošna knjižnica
4	osnovna zdravstvena in lekarniška dejavnost	sedež srednje šole	teritorialna organizacija (dekoncentracija) državne uprave	okrajno	muzej, galerija, splošna knjižnica

Regionalni prostorski plan Primorsko-notranjske razvojne regije

Dostopnost pebivalstva do središč 1. in 2. ravni v regiji

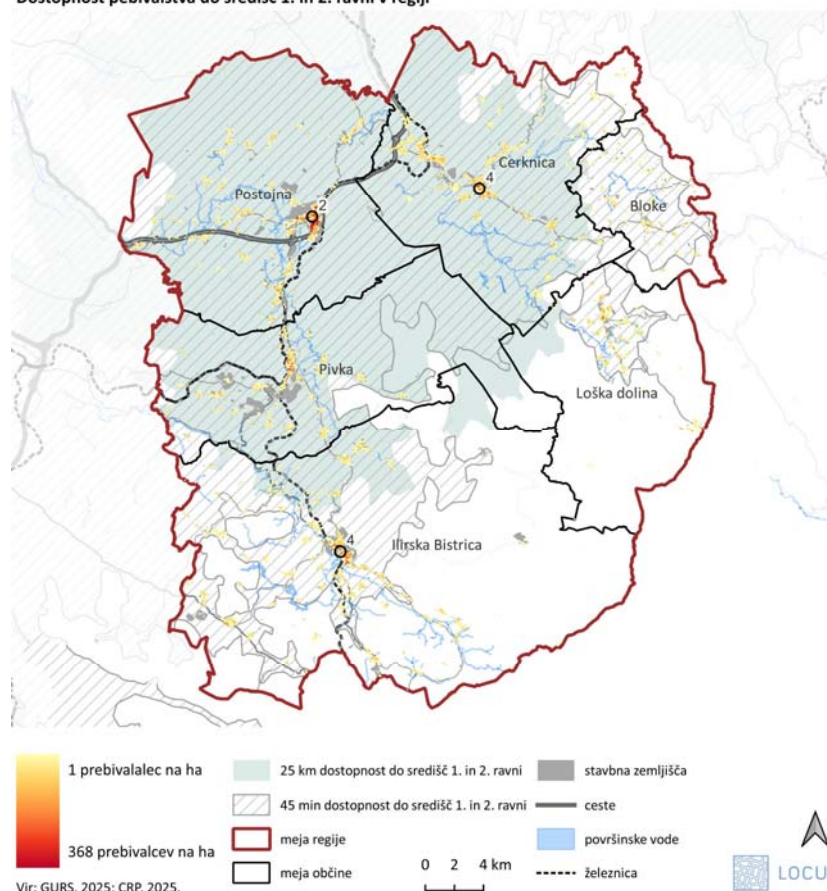

Stanovanjska oskrba

- Splošna stanovanjska območja (razvoj stanovanjske oskrbe).
- Prednostna območja za stanovanjsko oskrbo - območja javnih najemnih stanovanj.
- Razvoj oskrbovanega bivanja.
- Razvoj socialnega bivanja.
- Območja študentskega in dijaškega bivanja.

Pomembnejše usmeritve:


- Prednostno prenova, notranji razvoj, zgoščanje – aktivacija prostorskih rezerv
- PROSO: središča 1 – 4 ravni + druga naselja pomembna za razvoj regije (Postojna s Prestrankom, Cerknica z Begunjami, Ilirska Bistrica, Pivka, Rakek z Uncem, Podgrad)
- Razvoj najemnih stanovanj v manjših središčih – občine v sodelovanju s stanovanjskim skladom oz. občinski/regionalni stanovanjski sklad.

Storitve splošnega in splošnega gospodarskega pomena

Pomembnejše usmeritve:

- ohranjanje in nadgradnja storitev v središčih
- delitev funkcij med središči (funkcionalno povezovanje središč)
- zagotavlja družbeno pravično in ustrezno časovno dostopnost do družbene infrastrukture za vse prebivalce regije
- prilagajanje javne infrastrukture demografskim spremembam, zasnova oskrbe za starejše (bivanje, oskrba, prilagojene storitve)
- zagotavljanje ustrezne pokritosti z digitalnimi omrežji in komunikacijskimi storitvami, zlasti na podeželju

Družbena infrastruktura - regijski nivo

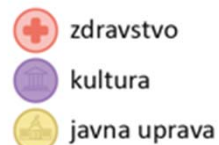

zdravstvo

kultura

javna uprava



pravosodje

šolstvo

sociala

Legenda

Regionalne storitve splošnega pomena v središčih do 4. ravni
(velikost kroga=število storitev; barva=področje)

- javna uprava
- kultura
- pravosodje
- sociala
- šolstvo
- zdravstvo
- znanost

Stanovanjska oskrba na regionalni ravni

- razvoj splošne stanovanjske oskrbe
- razvoj oskrbovanega bivanja
- prednostna območja za stanovanjsko oskrbo - razvoj območij za javna najemna stanovanja
- razvoj socialnega bivanja
- zagotavljanje študentskega in dijaškega bivanja

krepitev in razširitev delovanja stanovanjskega sklada

Območje časovne dostopnosti do storitev splošnega pomena

45 min dostopnost do središč 1. in 2. ravni

Omrežje središč


- središče 2. ravni
- središče 4. ravni
- druga naselja, pomembna za regijo
- lokalno oskrbno središče

Stanovanjska oskrba na regionalni ravni

- razvoj splošne stanovanjske oskrbe
- razvoj oskrbovanega bivanja
- prednostna območja za stanovanjsko oskrbo - razvoj območij za javna najemna stanovanja
- razvoj socialnega bivanja
- zagotavljanje študentskega in dijaškega bivanja



krepitev in razširitev delovanja stanovanjskega sklada

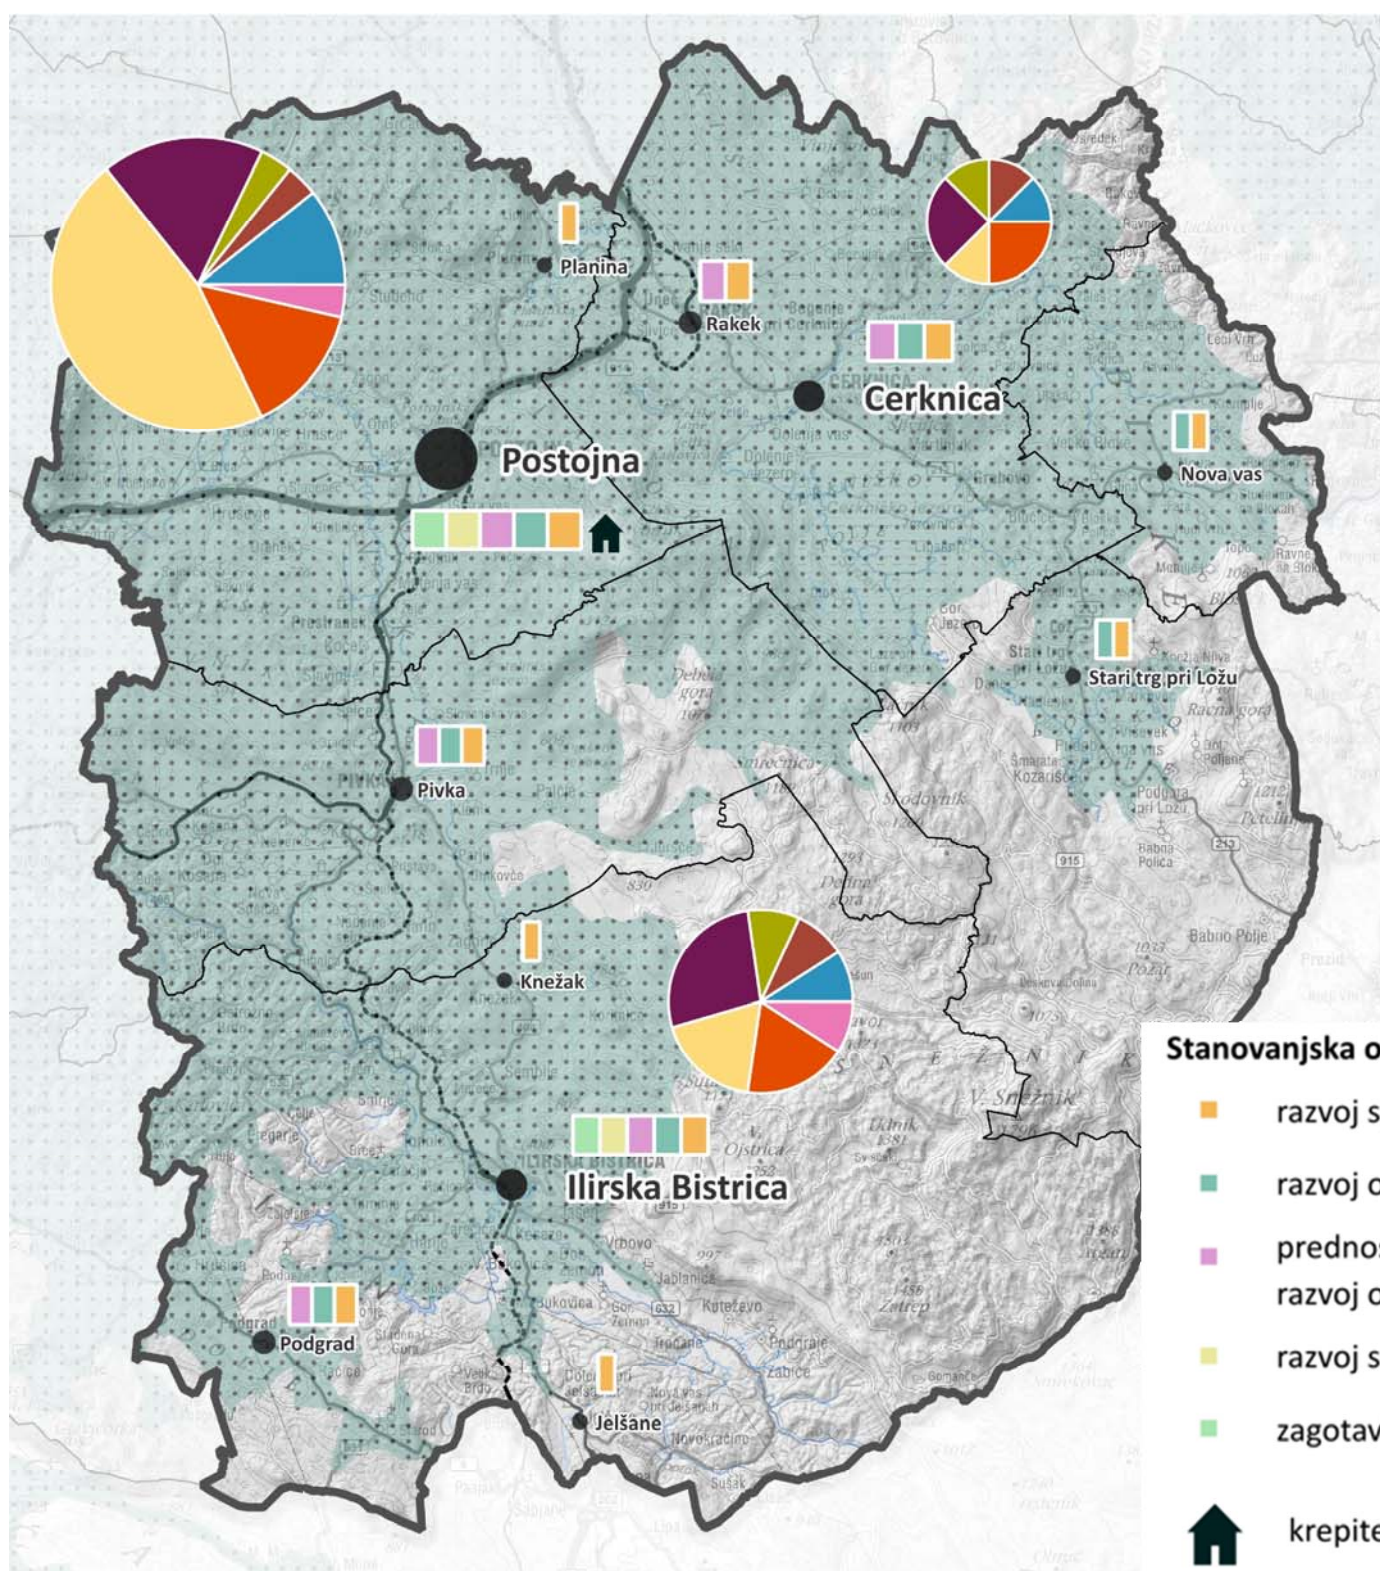

03 | RAZVOJ DEJAVNOSTI

Prednostna območja za gospodarski razvoj

Večja nakupovalna središča

Razvoj turizma in prednostna območja za razvoj turizma

Prednostna območja za razvoj kmetijstva

Prednostna območja za razvoj gozdarstva

Prednostna območja za pridobivanje mineralnih surovin



- Bivajska vloga (razvoj in zgostitev stanovanjskih območij)
- Gospodarska vloga (proizvodna, obrtna, logistična ali poslovno-razvojna)
- Turistična vloga (razvoj turizma kot dodatna gospodarska dejavnost)
- Regijska oskrbna vloga (vzpostavitev dodatnih kulturnih, družbenih, storitvenih dejavnosti za širšo okolico)
- Potencial razvoja primarnega sektorja kot dodatna gospodarska dejavnost ter zagotavljanja oskrbe regije

Prednostna območja za gospodarski razvoj:

Gospodarske cone

Razvoj gospodarskih con:

1. Prednostno območje s potencialom za razvoj nove osrednje cone regijskega pomena
2. Prednostna območja za razvoj gospodarstva v regiji – Regijska območja za gospodarstvo (ROG)

ROG Podskrajnik – Industrijska cona Podskrajnik

ROG Plama - Industrijska cona Plama

3. Prednostno območje za razvoj gospodarstva s potencialom za razvoj v regijsko pomembno gospodarsko cono


Industrijsko-obrtna cona Neverke

Industrijska cona Jelšane

4. Druga gospodarsko pomembna območja
5. Lokalna gospodarska območja

Razvoj gospodarskih dejavnosti v regiji se prednostno usmerja:

- Prestrukturiranje in notranji razvoj gospodarskih con
- Širitve na obstoječe prostorske rezerve – NSZ, FRO ter navzven
- Krepitev funkcionalnega povezovanja gospodarskih con na vseh ravneh
- Razvoj gospodarstva na lokalni ravni kot podpora regionalnim conam
- Pomen razvoja lokalnih gospodarskih con zaradi ohranjanja DM na podeželju in s tem ohranjanje vitalnosti podeželja

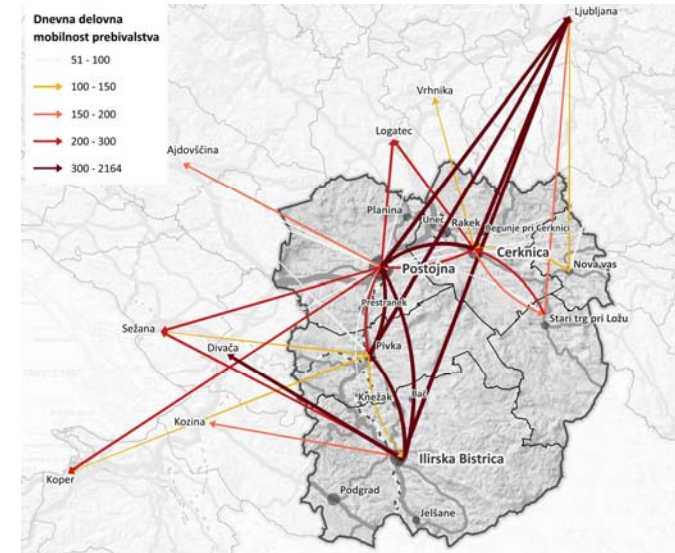

Legenda

Obstoječa in načrtovana prednostna območja za gospodarski razvoj

- 10 - 15 ha
- 16 - 20 ha
- 26 - 35 ha
- 46 - 55 ha
- 56 - 65 ha
- območja za potencialno širitev
- območje razvoja nove gospodarske cone

Regijsko pomembna prednostna območja za gospodarski razvoj

- območja s potencialom nove osrednje cone regijskega/državnega pomena
- regijska območja za gospodarstvo (ROG)
- območja s potencialom za razvoj v regijsko pomembno gospodarsko cono

FRO nad 5 ha

- FRO pridobivanja in izkoriščanja mineralnih surovin
- FRO za industrijo, obrt in skladiščenje

Prednostna območja za razvoj kmetijstva -

območja iz Kmetijske strategije obmestne kmetijske pridelave

- izjemno pomembna območja
- zelo pomembna območja

Prednostna območja za razvoj gozdarstva

- proizvodna sposobnost gozdov 6 do 9 m³/ha/leto
- proizvodna sposobnost gozdov nad 9 m³/ha/leto

Prednostna območja za razvoj turizma

- turistična območja

Prednostna območja za pridobivanje mineralnih surovin

- ▲ območja pridobivanja mineralnih surovin

Dostopnost

- železniška proga
- AC priključki

Vir: GURS, 2025; SURS, 2025.

Merilo: 1 : 250 000

Pripravljavec: RRA Zeleni kras



Izdovalec: Locus d.o.o.



04 | OMREŽJE GOSPODARSKE JAVNE INFRASTRUKTURE

Prometna infrastruktura

Sistem trajnostne mobilnosti

Energetska infrastruktura

Oskrba z vodo, varstvo vodnih virov ter raba vode

Odvajanje in čiščenje odpadnih voda ter ravnanje z odpadki


PROMETNA INFRASTRUKTURA IN TRAJNOSTNA MOBILNOST

Prometna infrastruktura

- 6. razvojna os
- nadgradnja in modernizacija obstoječega železniškega omrežja
- večmodalne točke in vozlišča
- nadgradnje prometnih osi in pomembnejših povezav

Sistem trajnostne mobilnosti

- železniški promet (nadgradnja proge, urejanje postajališč, frekvenca povezav)
- ohranjanje, nadgradnja JPP povezav
- dopolnitev kolesarskega omrežja
- prevozi na klic, druge oblike mobilnosti na odmaknjenem podeželju

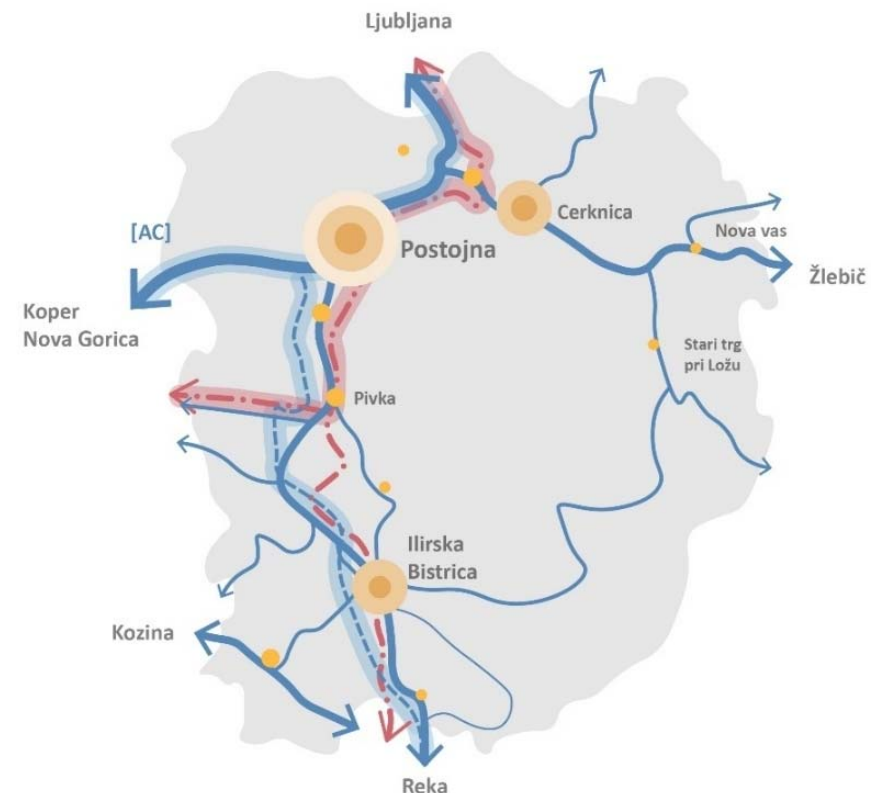

Zasnova prometne infrastrukture

Legenda

Obstoječe državno cestno omrežje

- avtocesta in hitra cesta
- glavna cesta
- druge državne ceste
- avtocestni priključki

Načrtovana prometna infrastruktura

- AC Postojna-Ješane
- novi AC priključki

Obstoječa železniška infrastruktura

- glavna proga
- železniške postaje

Načrtovana železniška infrastruktura

- predvidena rekonstrukcija

Prometne osi in pomembnejše povezave


- glavna prometna os - AC A1
- prometna os S-J (Postojna-Pivka-Ilirska Bistrica-Reka)
- prometna os 3B (Unec-Cerknica-Žlebič)
- prometna os Kozina-Podgrad-Starod
- navezava Ilirska Bistrica-Podgrad
- prometna os Stari trg pri Ložu-Prezid
- prometne osi pomembne za razvoj turizma, varnosti in reševanja v primeru naravnih nesreč

Druge pomembnejše prometne točke

- regionalne večmodalne točke
- lokalne večmodalne točke
- letališče

Obstoječa dostopnost do središč 1. in 2. ravni

- oddaljenosti do 25 km od Postojne

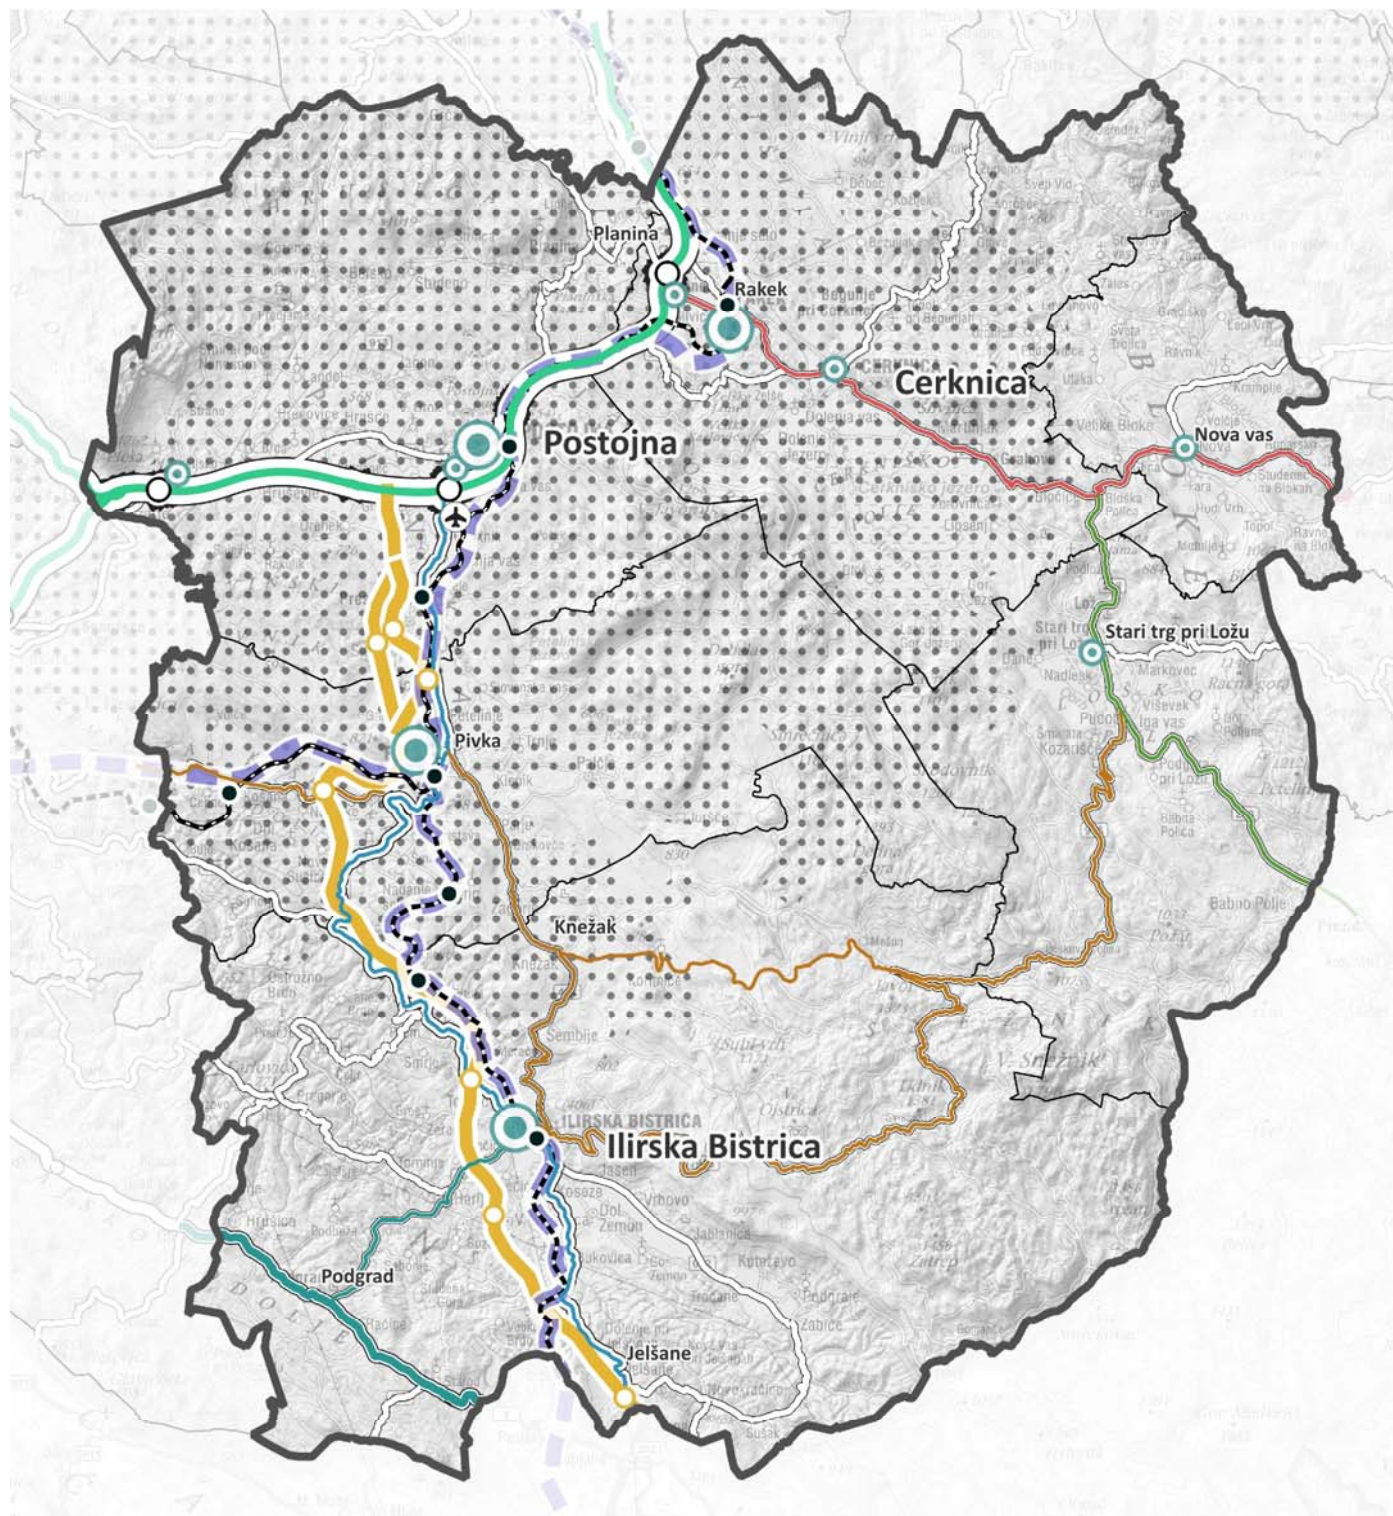

Vir: GURS, 2025; SURS, 2025.

Merilo: 1 : 250 000

Pripravljavec: RRA Zeleni kras



Izdellovalec: Locus d.o.o.





ZASNOVA OSKRBE Z VODO, VARSTVO VODNIH VIROV TER RABA VODE

Ključne usmeritve:

- Zagotavljanje kakovostne in celovite oskrbe prebivalstva s kvalitetno pitno vodo (izboljšanje obstoječih vodovodnih sistemov, zmanjšanje izgub in povečati zanesljivost oskrbe).
- Raba voda (koncesije, vodna dovoljenja) – slabo nadzorovane dejavnosti
- Varovanja vodnih virov niso ustrezno vzpostavljena.
- Izvajanje in načrtovanje dejavnosti kot so kmetijstvo, industrija in bivanje na vodovarstvenih območjih (VVO).
- Preprečevanje dejavnosti, ki bi lahko ogrozile kakovost vodnih virov, vključno z vojaško rabo območja Osrednjega vadišča Slovenske vojske Postojna (v nadaljevanju OSVAD Postojna) ter delno tudi Strelišča Bač.

Zasnova okoljske infrastrukture

Legenda

Oskrba z vodo

Vodovodno omrežje

— magistralno omrežje

— primarno omrežje

↔ povezovanje vodovodnih sistemov Postojna-Ilirska Bistrica

□ Projekt za izboljšanje vodooskrbe Slovenske Istre in Krasa

Vodni viri

◆ Bistrica

◆ Malni

◆ načrtovano zajetje

◆ obstoječe zajetje

Vodna dovoljenja

(velikost kroga = predviden odvzem (m³/leto);

barva občine = delež vodne pravice)

■ Bloke

■ Cerknica

■ Hrpelje-Kozina

■ Ilirska Bistrica

■ Loška Dolina

■ Pivka

■ Postojna

Varovanje vodnih virov

Obstoječe VVO

■ VVO II, VVO IIB

■ VVO III

Načrtovano VVO

■ VVO I

■ VVO II, VVO IIB

■ VVO III

Navzkrižja rabe prostora

□ območja izključne rabe prostora za potrebe obrambe

Odvajanje in čiščenje odpadnih voda

Število nepriključenih v aglomeraciji

□ 0,1 - 50

□ 50 - 150

□ 150 - 300

□ več kot 300

■ aglomeracije odpadne vode

■ aglomeracije izven kanalizacijskega omrežja

■ območja skoncentriranih neopredeljenih aglomeracij

■ komunalne čistilne naprave

Ravnanje z odpadki

▲ lokalni zbirni centri


Vir: GURS, 2025; DRSV, 2025.

Merilo: 1 : 250 000

Pripravljalav: RRA Zeleni kras






Izdovalec: Locus d.o.o.

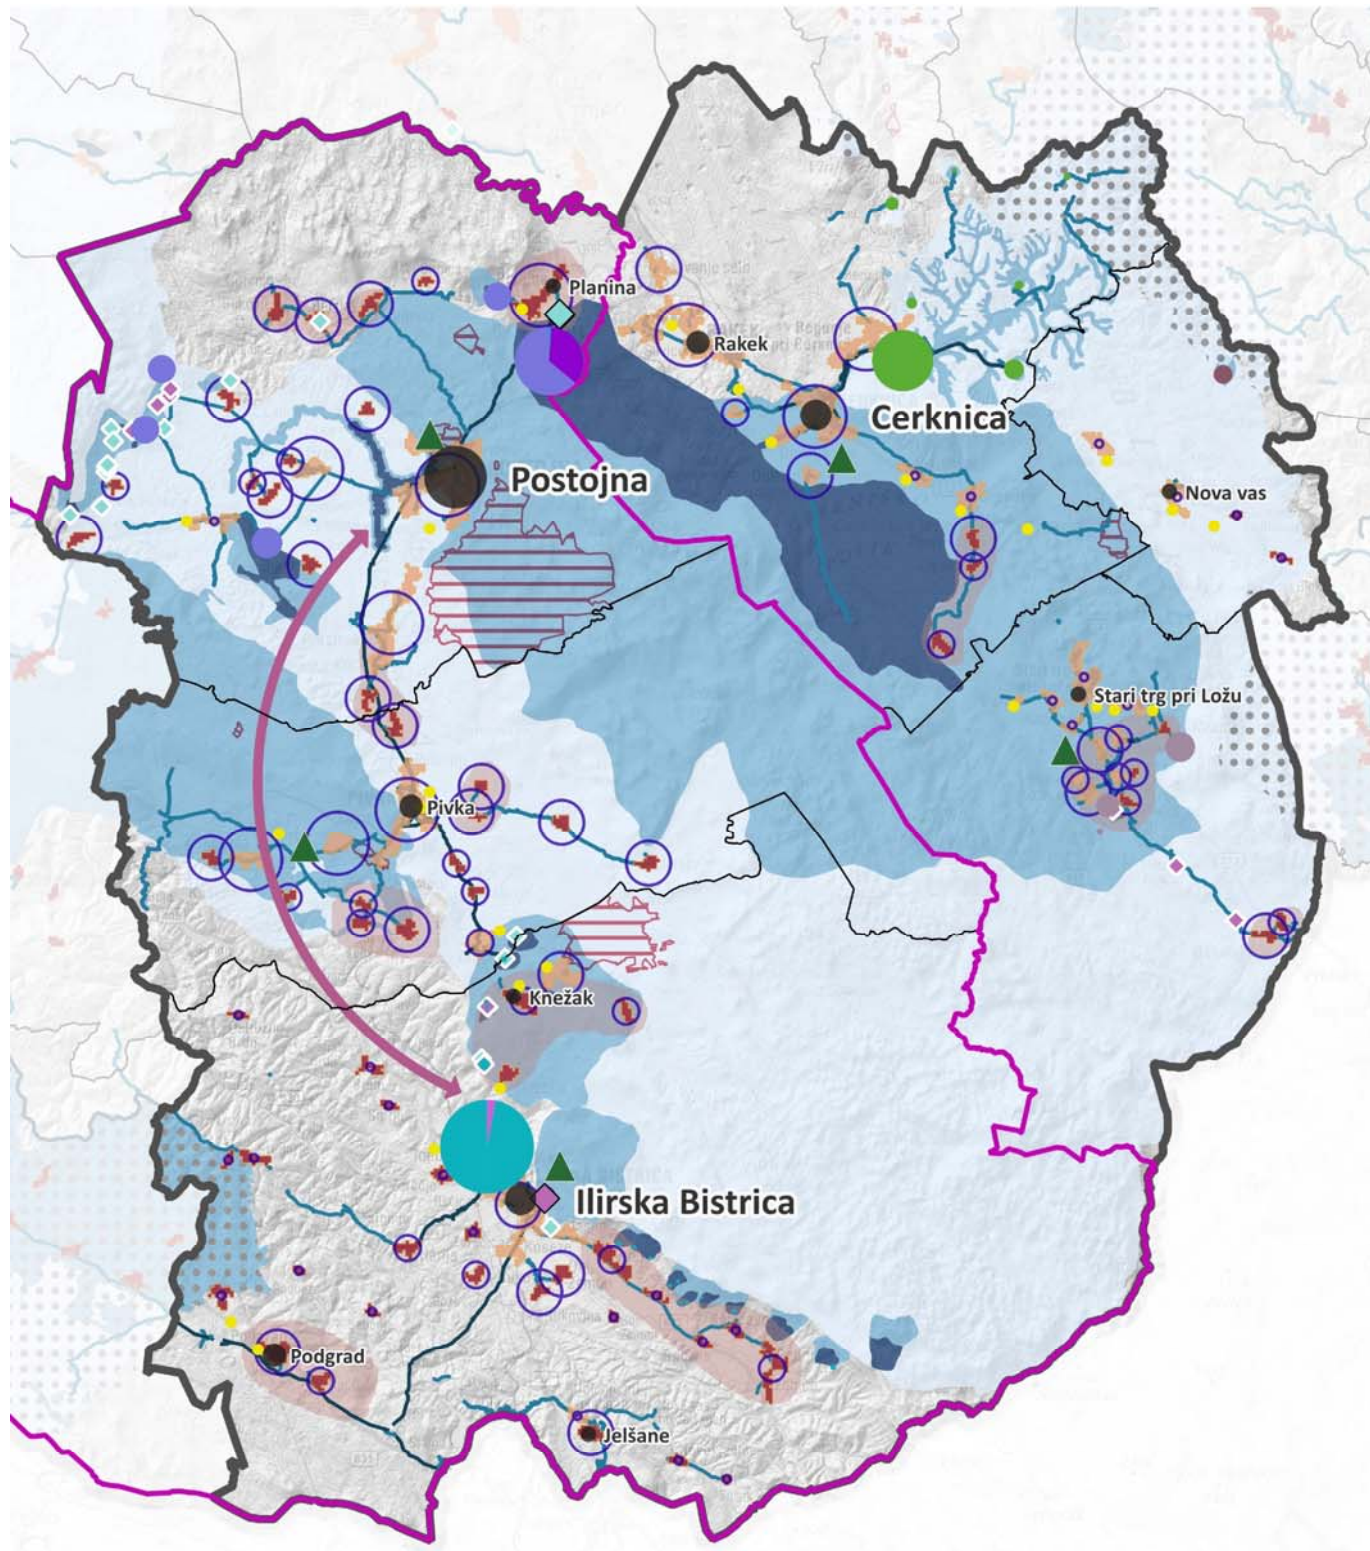

05 | RAZVOJ V KRAJINI

Razvoj in varstvo krajine

Zeleni sistem regije

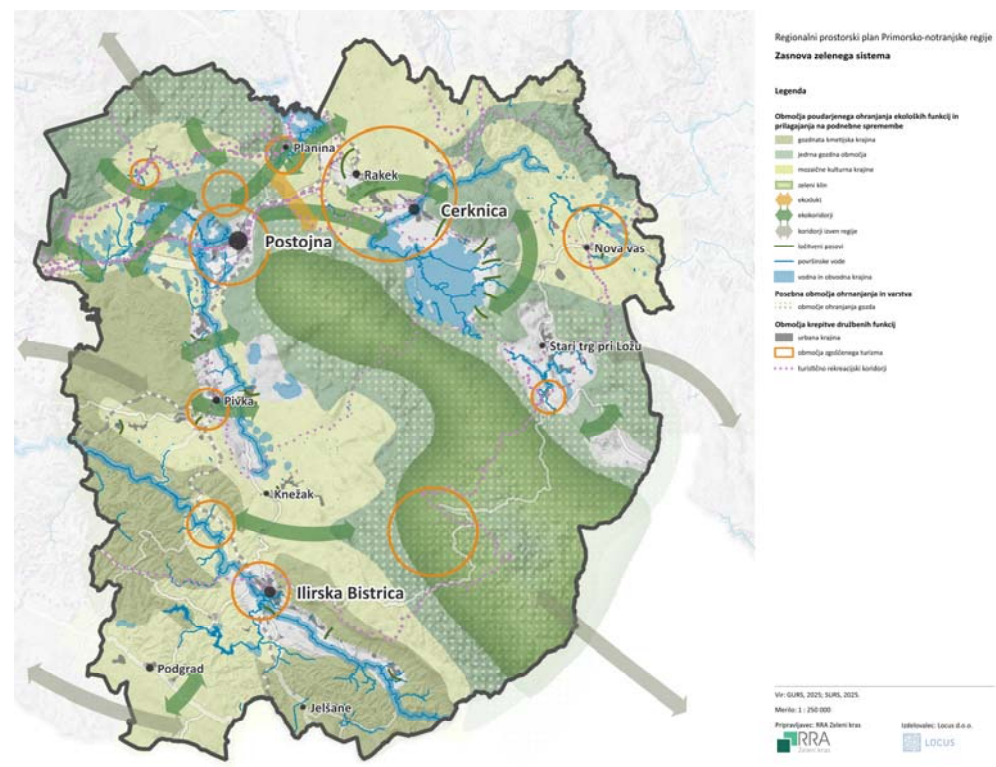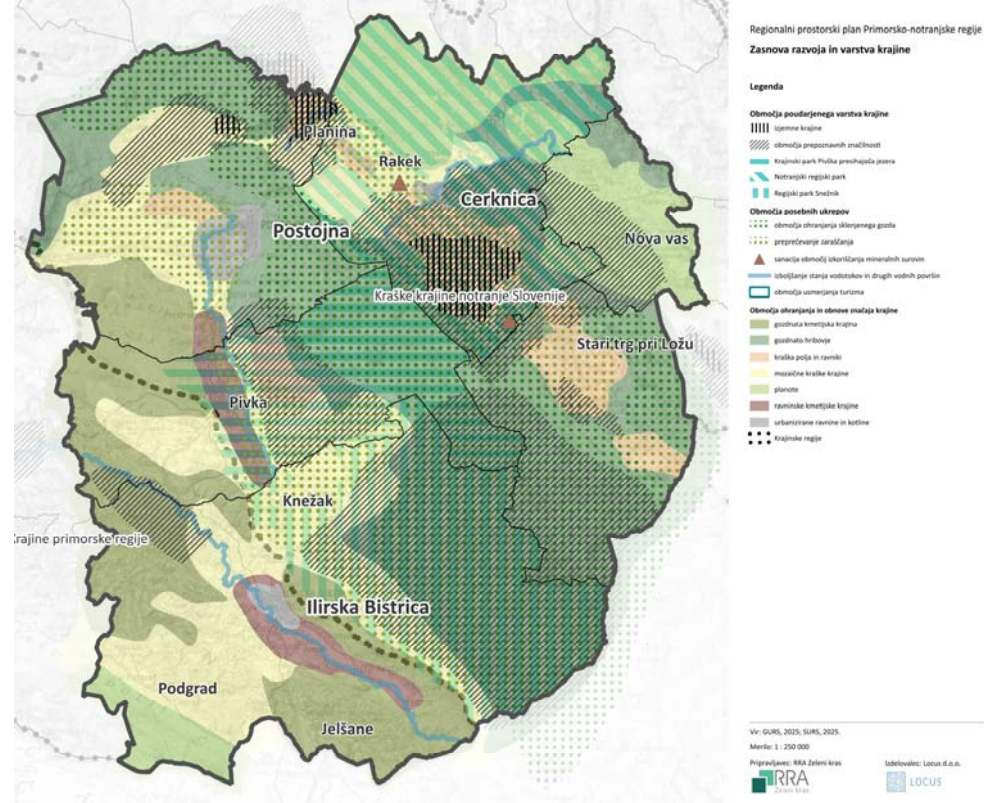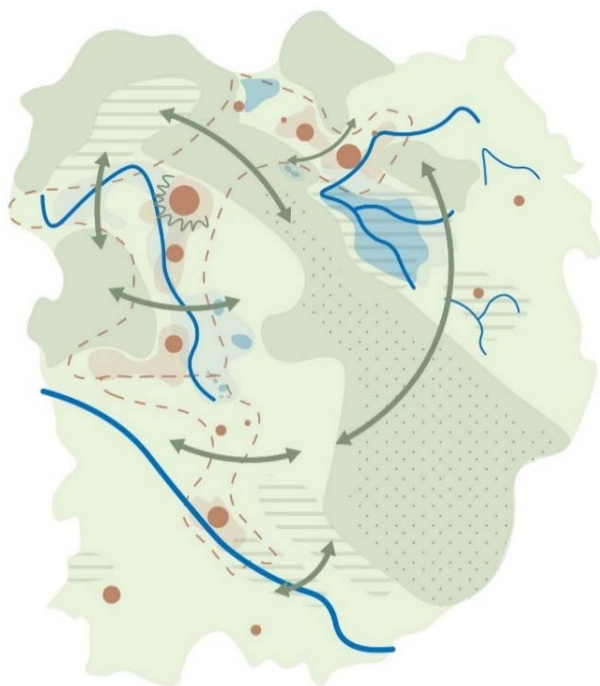


06 | OBRAMBA, ZAŠČITA IN VARSTVO PRED NARAVNIMI IN DRUGIMI NESREČAMI

Obramba

Zaščita in varstvo pred naravnimi in drugimi nesrečami

Prilagajanje na podnebne spremembe

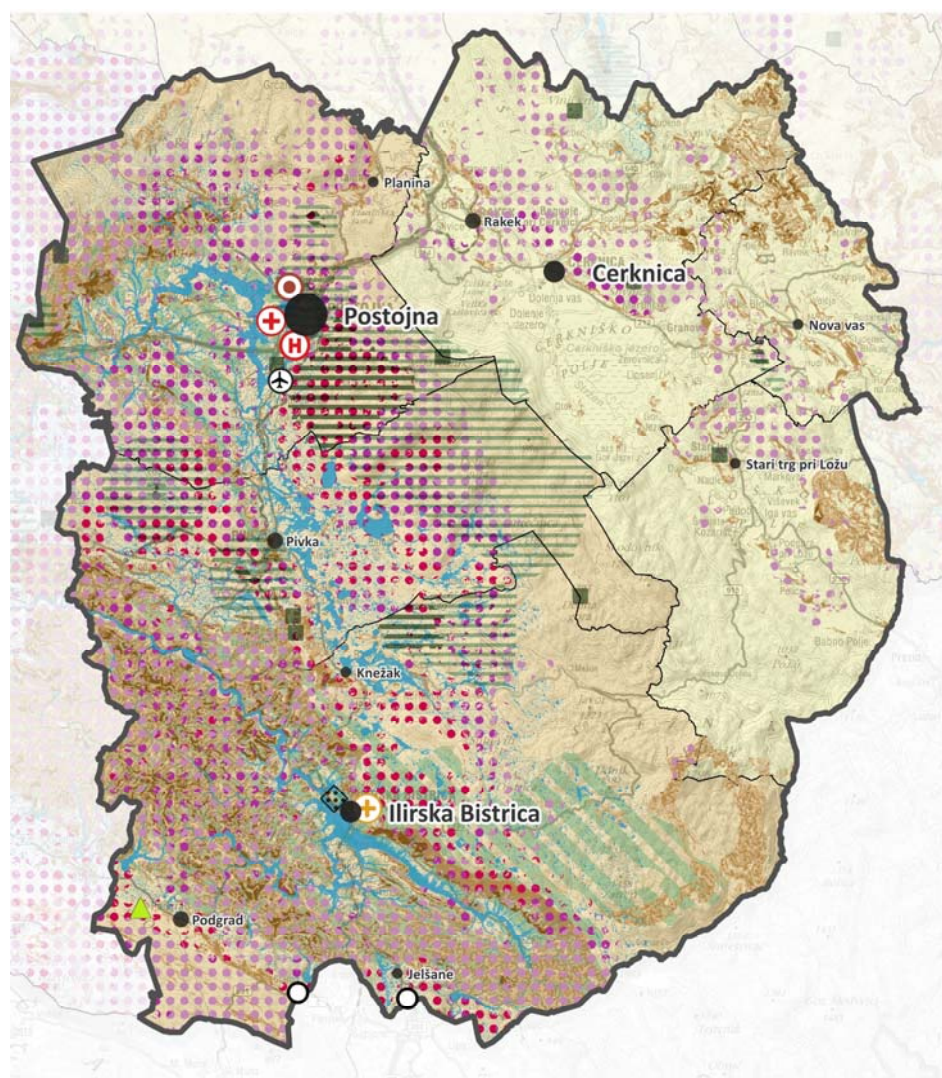

Regionalni prostorski plan Primorsko-notranjske regije
Zasnovna sistema obrambe, zaščite in varstva
pred naravnimi nesrečami

Legenda

- center za regijsko obveščanje
- urgentni center
- satelitski urgentni center
- športno letališče
- heliport
- SEVESO
- strateška mejna točka
- Raba prostora za potrebe obrambe**
- območja možne izključne rabe
- območja izključne rabe prostora za potrebe obrambe
- območja omejene in nadzorovane rabe
- Območja ogroženosti**
- Poplave**
- območja poplavljanja
- Erozija**
- opozorilno območje - zahtevni zaščitni ukrepi
- Plazivna območja**
- srednja verjetnost pojavljanja plazov
- velika verjetnost pojavljanja plazov
- zelo velika verjetnost pojavljanja plazov
- Ocenjeno tveganje za sulo po občinah**
- srednje tveganje
- visoko tveganje
- Polarna ogroženost gozdov**
- srednja ogroženost
- velika ogroženost
- zelo velika ogroženost
- Onesnaženost zraka**
- Preseganje mejnih vrednosti pm10
- 0 - 18

Vir: GURS, 2025; DRSV, 2025.

Merilo: 1 : 250 000

Pripravljalci: RRA Zeleni kras

RA
Zeleni kras

Izdajalec: Locus d.o.o.

LOCUS

OBJAVE IN PODAJANJE KOMENTARJEV, PRIPOMB, PREDLOGOV NA DRUGI OSNUTEK RPP

OBJAVA

PROSTORSKI INFORMACIJSKI SITEM – PIS

<https://pis.eprostor.gov.si/erazgrnitve-jv/javna-objava/43>

SPLETNA STRAN RRA ZELENİ KRAS \ Aktualne novice

<https://www.rra-zk.si/novice/2026062211524832/priprava-rpp-primorskonotranjske-regije>


PODAJANJE PRIPOMB

SPLETNI OBRAZEC:

https://opn.si/img/rpp_primorsko_notranjska.html

NA MAIL:

info@rra-zk.si

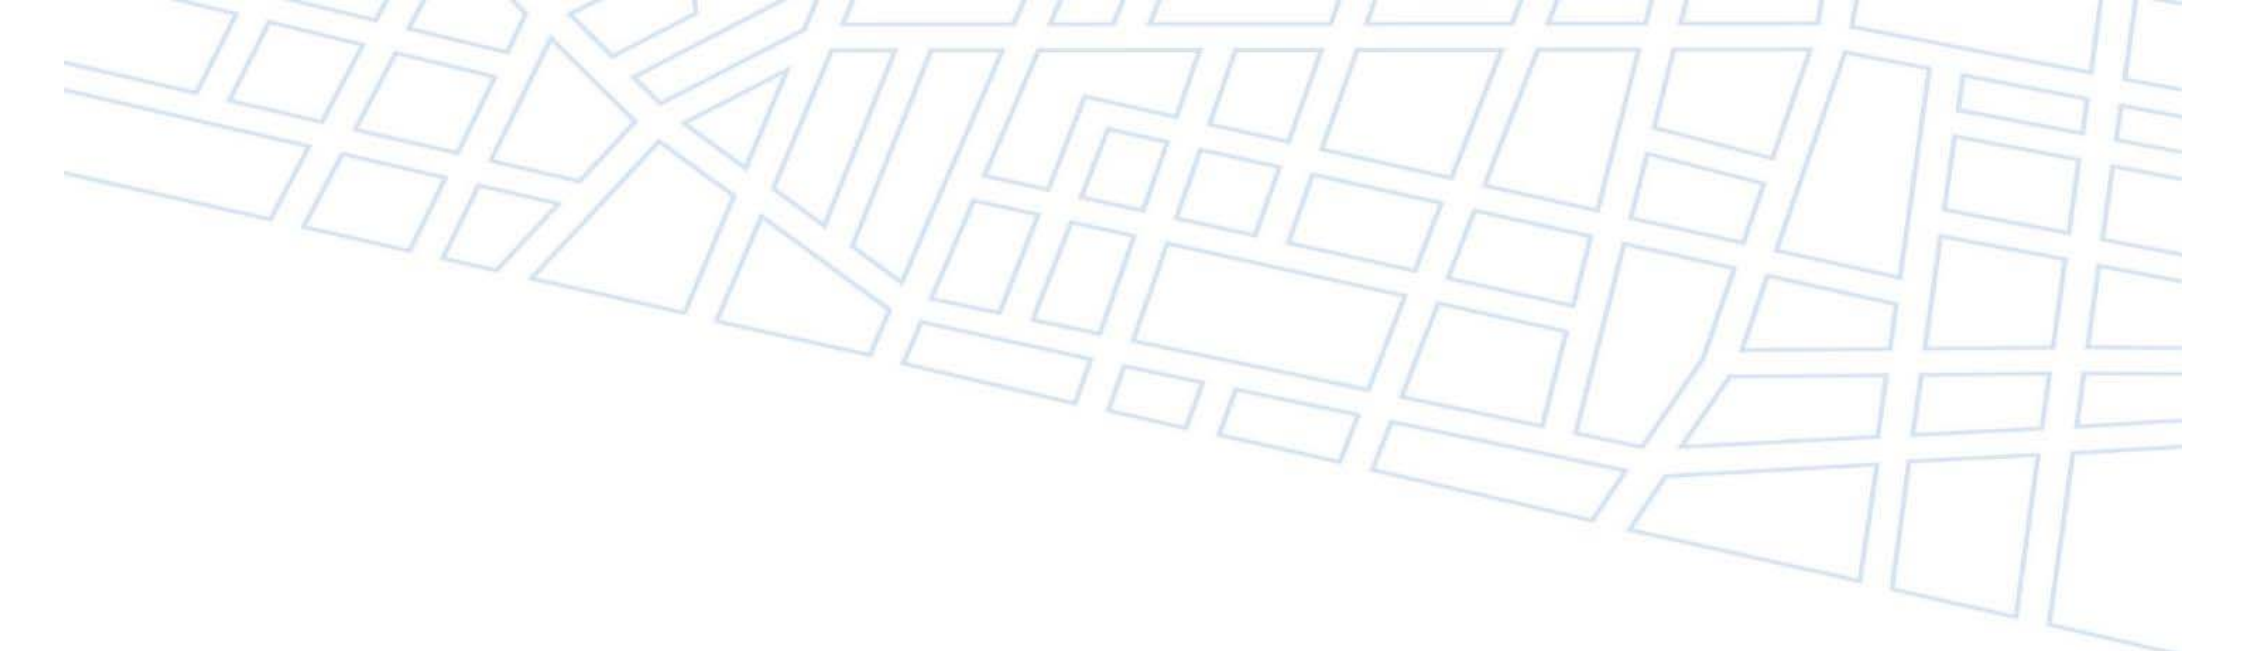

Hvala za pozornost



LOCUS

LOCUS prostorske informacijske rešitve d.o.o.

Ljubljanska cesta 76 | 1230 Domžale